

Agenzia delle Entrate
CATASTO FABBRICATI
Ufficio Provinciale di
Roma

Dichiarazione protocollo n. RM0070670 del 14/02/2017

Planimetria di u.i.u. in Comune di Roma

Via S. Seconda

civ. 18C

Identificativi Catastali:

Sezione:

Foglio: 344

Particella: 2687

Subalterno: 605

Compilata da:

Liberti Vito

Iscritto all'albo:

Ingegneri



Prov. Roma

N. 31995

Scheda n. 1

Scala 1:200

FABBRICATO "A"
PIANO TERRA
NEGOZIO CIV. 18C
H= 3,00 MT

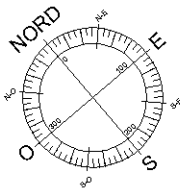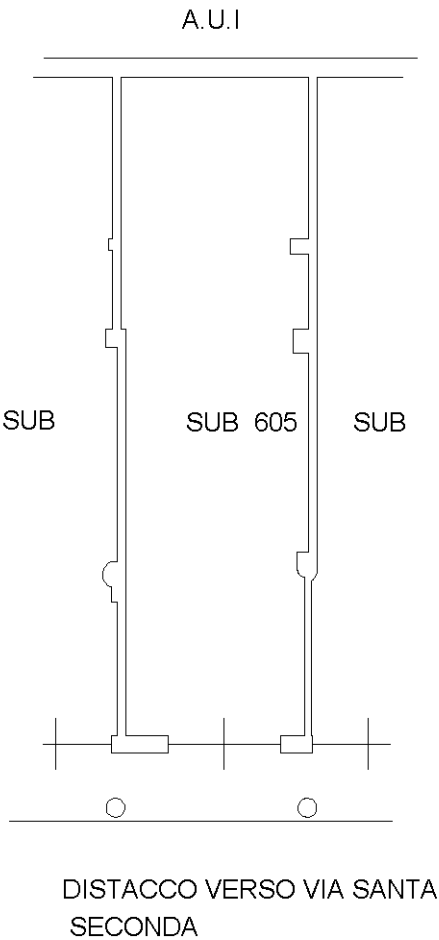

Ultima planimetria in atti