



Agenzia del Territorio CATASTO FABBRICATI Ufficio Provinciale di Roma	Dichiarazione protocollo n. RM0918831 del 06/12/2005	
	Planimetria di u.i.u. in Comune di Roma	
	Via Carlo Pirzio Biroli	civ. 52
	Identificativi Catastali:	Compilata da:
	Sezione:	De Dominicis Alfredo
	Foglio: 210	Iscritto all'albo:
	Particella: 443	Ingegneri
	Subalterno: 82	Prov. Roma
		N. 21195

Scheda n. 1 Scala 1:100


Abitazione
Fabbricato 2
Scala D
Piano 2
Interno 6
H=3.00 ml

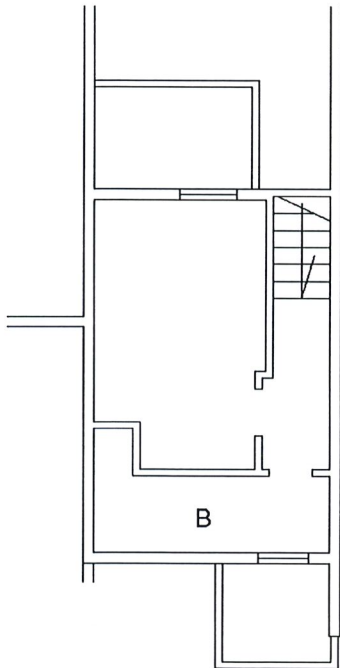

SOffitta
Piano 3
Hmin=2.40 ml
Hmax=3.00 ml

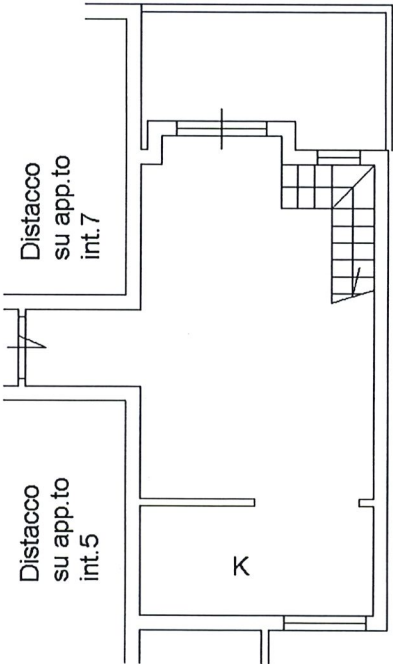

Distacco su Scala C

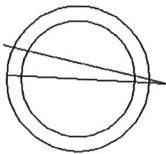

Ultima planimetria in atti

Data: 20/06/2023 - n. T34412 - Richiedente: RNLGLN72M02H501G

Totale schede: 1 - Formato di acquisizione: A4(210x297) - Formato stampa richiesto: A4(210x297)