

**Agenzia delle Entrate
CATASTO FABBRICATI
Ufficio Provinciale di
Roma**

Dichiarazione protocollo n. RM0036133del 03/02/2022

Comune di Roma

Via Napoleone Parboni

civ. 14

Identificativi Catastali:

Sezione:

Foglio:

Particella:

Subalterno:

Compilata da:

Luzietti Guglielmo Pietro

Iscritto all'albo:

Architetti

Prov. Roma

N. 10336

Planimetria


Scheda n. 1

Scala 1:100

ABITAZIONE INT. SCALA

PIANO SECONDO

H 2.72 ml

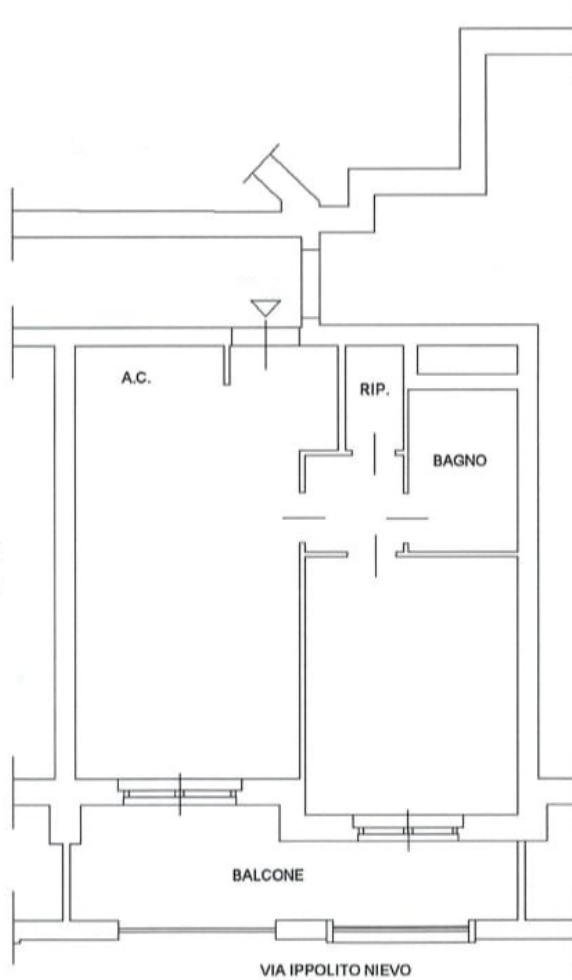

Ultima planimetria in atti

Data: 17/11/2023 - n. T205160 - Richiedente:

Totale schede: 1 - Formato di acquisizione: A4(210x297) - Formato stampa richiesto: A4(210x297)