


Agenzia del Territorio CATASTO FABBRICATI Ufficio Provinciale di Roma	Dichiarazione protocollo n. RM0878137 del 27/06/2008		
	Planimetria di u.i.u. in Comune di Roma		
	Via Tertulliano	civ. 7	
Identificativi Catastali:		Compilata da: Mondello Lilli	
Sezione:		Iscritto all'albo: Architetti	
Foglio: 368		Prov. Roma	N. 11663
Particella: 171			
Subalterno: 19			

Scheda n. 1 Scala 1:200

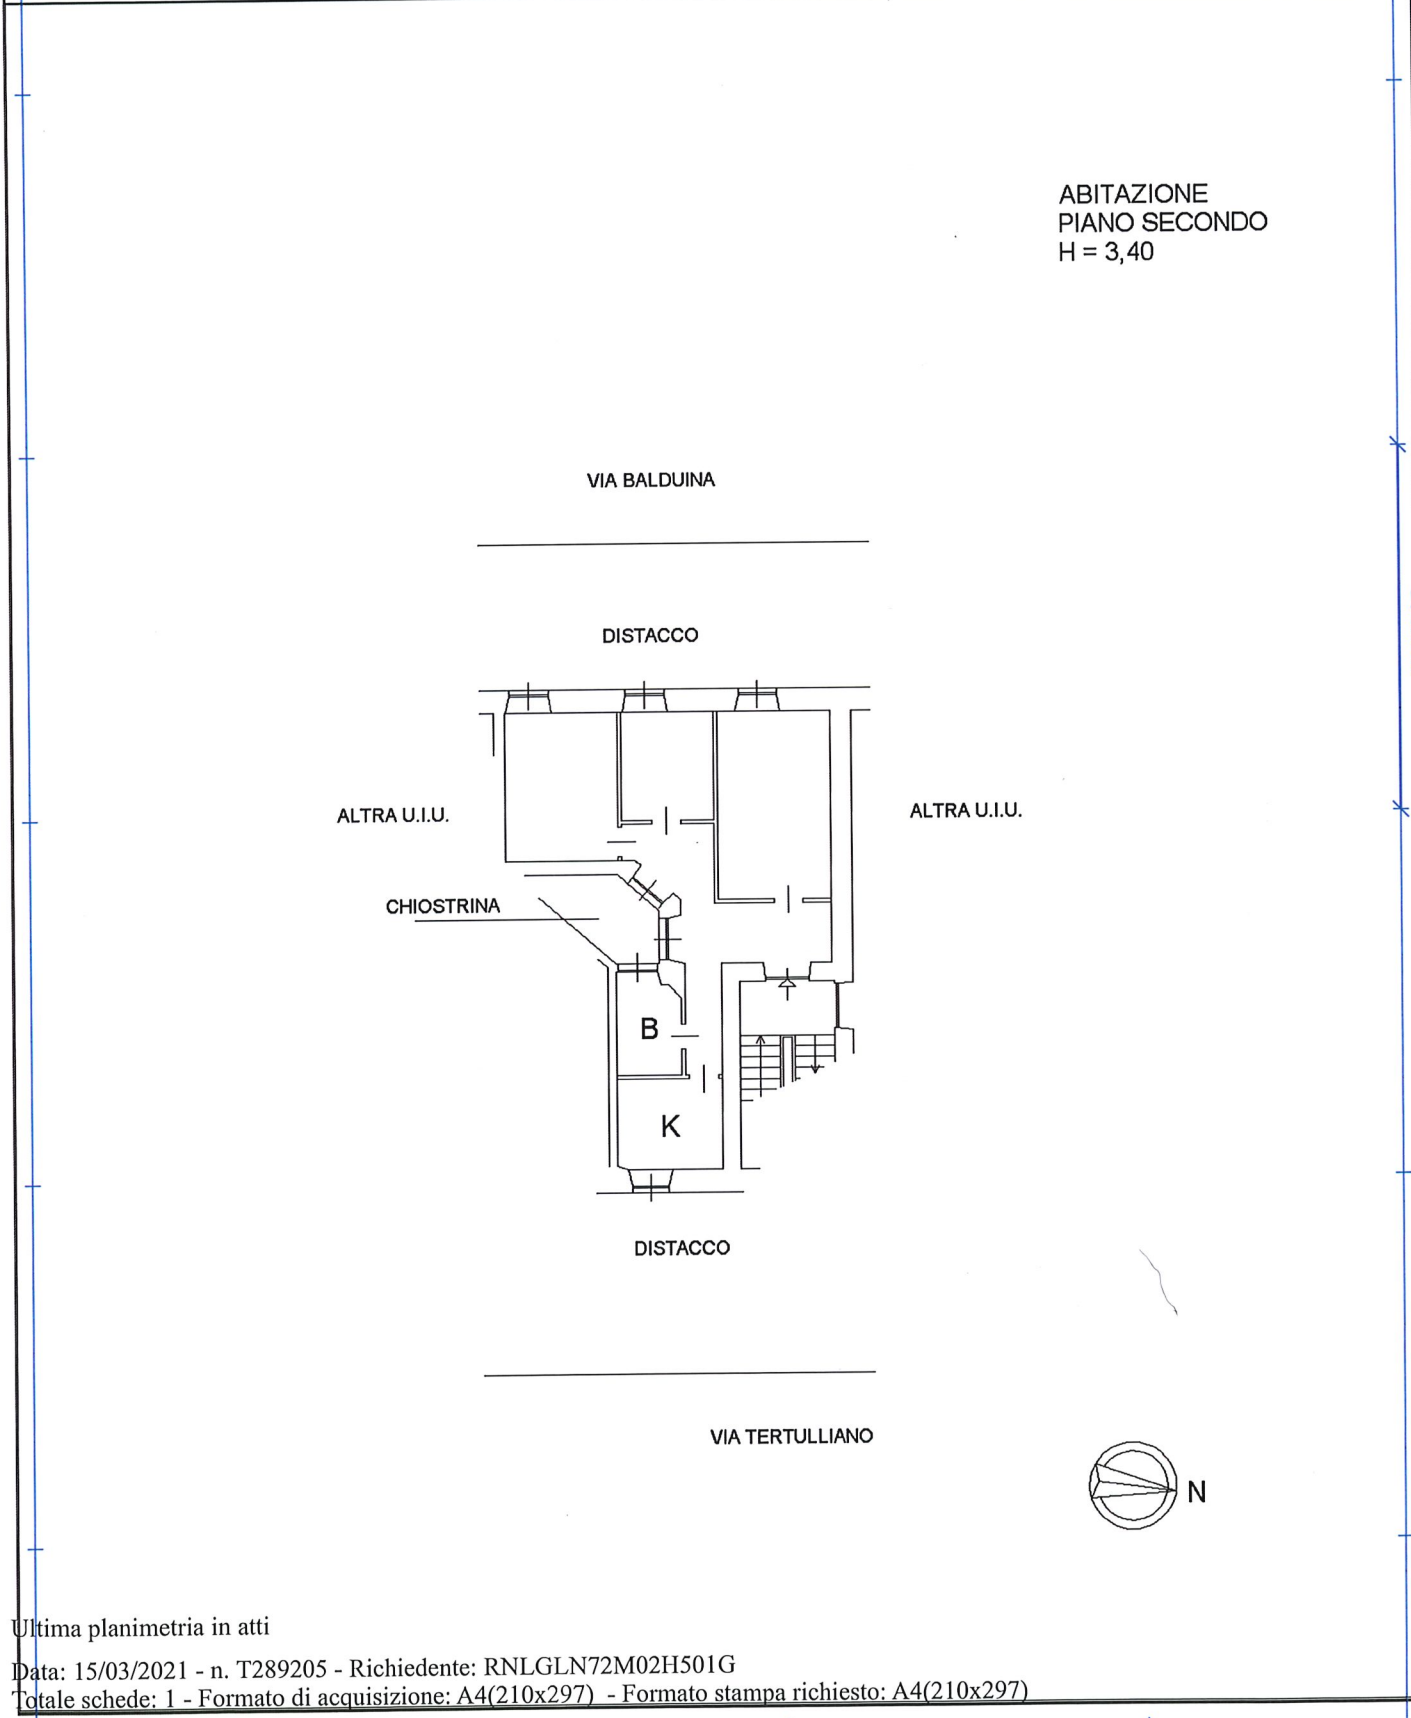

Ultima planimetria in atti

Catasto dei Fabbricati - Situazione al 15/03/2021 - Comune di ROMA (H501) - < Foglio: 368 - Particella: 171 - Subalterno: 19 >
VIA TERTULLIANO n. 7 piano: 2;