


Agenzia del Territorio CATASTO FABBRICATI Ufficio Provinciale di Roma	Dichiarazione protocollo n. RM0697989del 21/09/2006	
	Planimetria di u.i.u. in Comune di Roma	
	Via Cornelio Sisenna	civ. 28
	Identificativi Catastali:	Compilata da:
	Sezione:	Palluzzi Massimo
	Foglio: 954	Iscritto all'albo:
	Particella: 305	Geometri
	Subalterno: 19	Prov. Roma
		N. 8707

Scheda n. 1	Scala 1:100
-------------	-------------

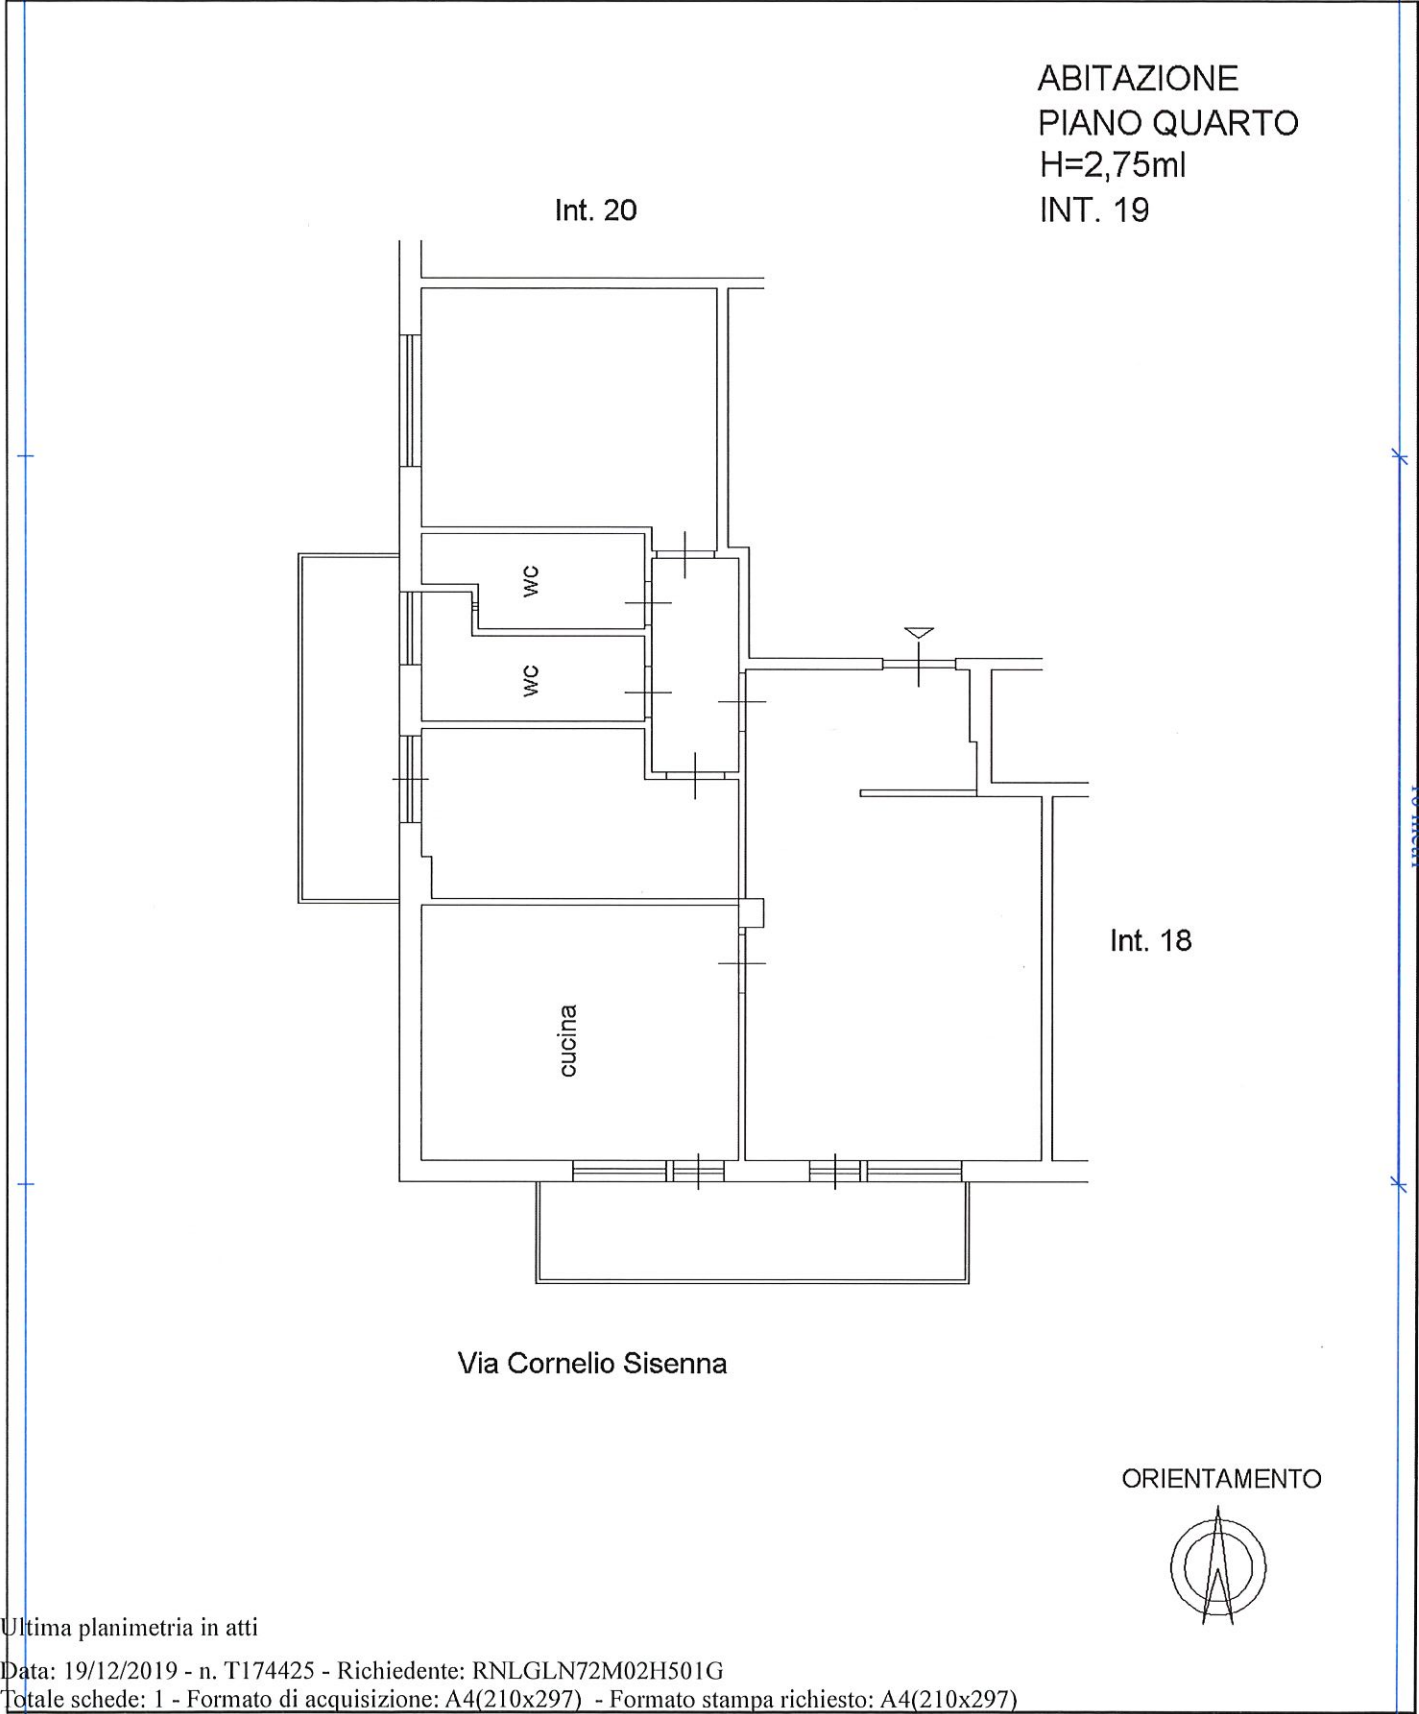

Ultima planimetria in atti

Data: 19/12/2019 - n. T174425 - Richiedente: RNLGLN72M02H501G

Totale schede: 1 - Formato di acquisizione: A4(210x297) - Formato stampa richiesto: A4(210x297)