

Agenzia del Territorio
CATASTO FABBRICATI
Ufficio Provinciale di
Roma

Dichiarazione protocollo n. RM0085405del 01/02/2013

Planimetria di u.i.u. in Comune di Roma

Largo Ugo Bartolomei

civ. 5

Identificativi Catastali:

Sezione:

Foglio: 373

Particella: 437

Subalterno: 26

Compilata da:

Marchesini Diego


Iscritto all'albo:
Geometri

Prov. Roma

N. 9923


Scheda n. 1

Scala 1:200

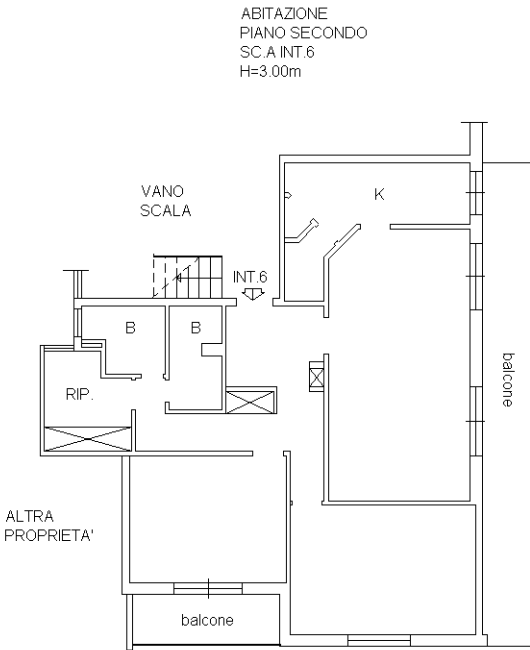

VIA U. BARTOLOMEI

CANTINA
PIANO S1 INT.20
H=3,00m

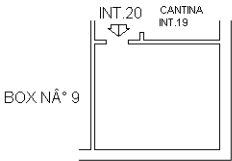

VIA U. BARTOLOMEI



Ultima planimetria in atti