

**Agenzia delle Entrate**  
**CATASTO FABBRICATI**  
 Ufficio Provinciale di  
 Roma

Dichiarazione protocollo n. RM0186634 del 11/05/2022

Comune di Roma

Via Belvedere Montello

civ. 15

Identificativi Catastali:

Sezione:

Foglio: 355

Particella: 953

Subalterno: 502

Compilata da:

Desantis Roberto

Iscritto all'albo:  
Geometri


Prov. Perugia

N. 4168

Planimetria

Scheda n. 1

Scala 1:200

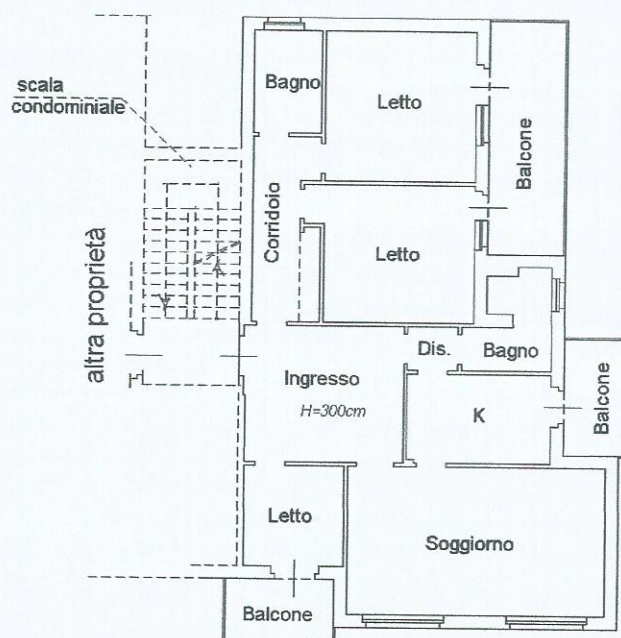

**Piano Primo (int.4)**

**Nord**

